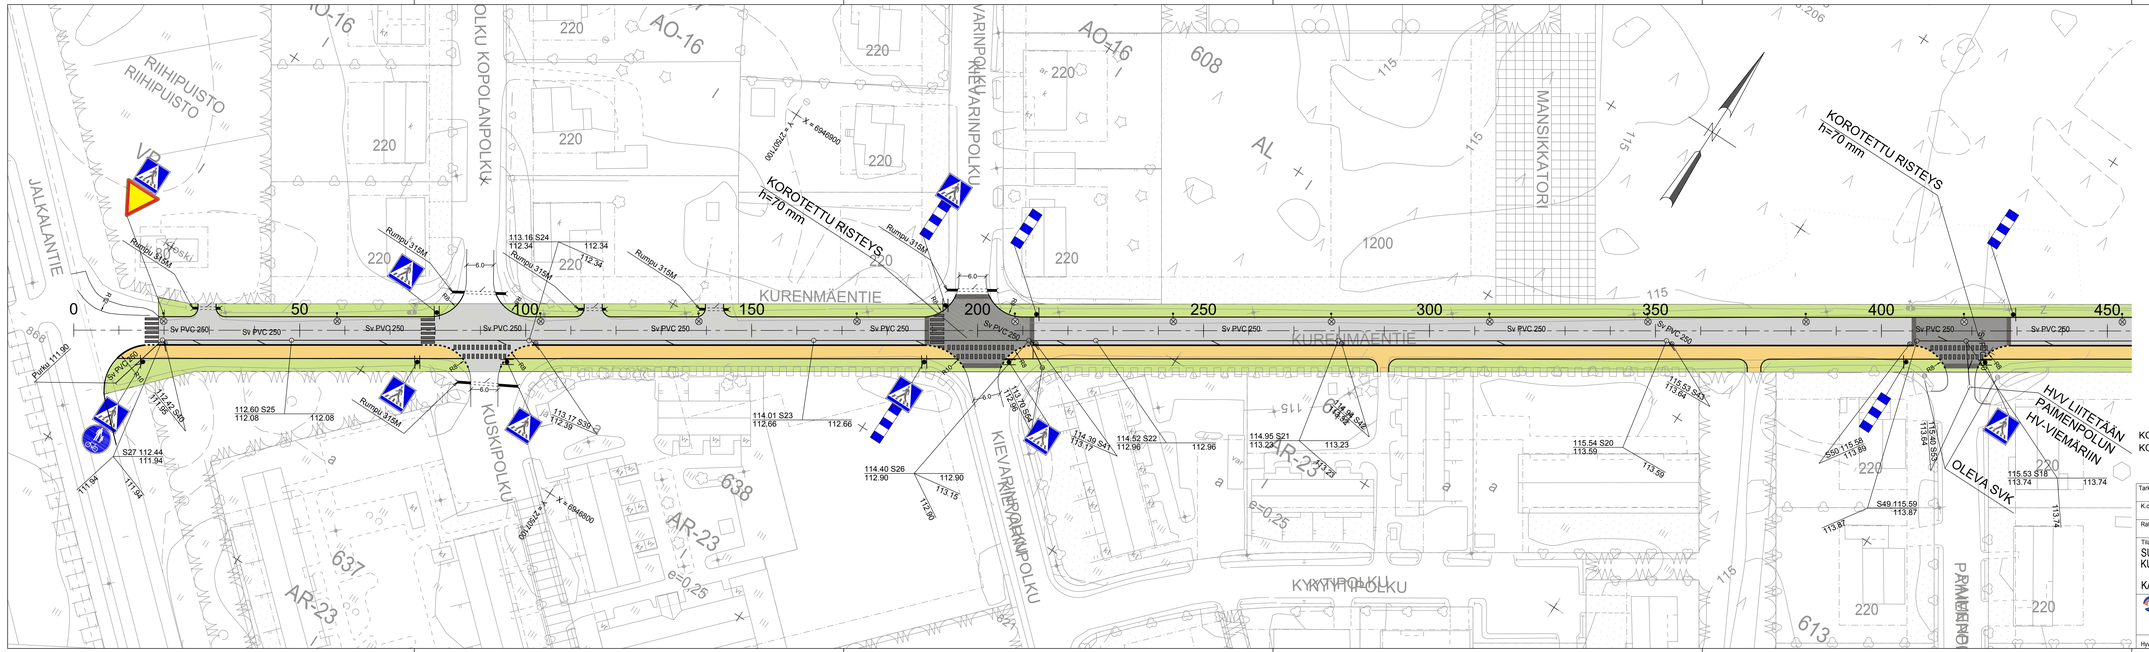

KOORDINAATTIJÄRJESTELMÄ: ETRS-GK29
KORKEUSJÄRJESTELMÄ: N2000

Tark.	Pvm.	Hyv.	Pvm.
K.osa/Kylä	Kortteli/Tila	Tontti/Rek.nro	Viranomaisen arkistointimerkintöjä varten
Rakennustoimenpide		Piirustuslaji	Jucks.nro
Tilaaja sekä suunnittelukohteen nimi ja osoite		Piirustuksen sisältö	Mittakaavat
SUONENJOKI KURENMÄENTIE		ASEMAPIIRUSTUS PLV 0-450	1:500
KATUSUUNNITELMA			
PÖYRY Pöyry Finland Oy Vänrikintie 1, 40100 JYVÄSKYLÄ Puh. 010 33 440, Fax 010 33 44444	Suunn. J.Manninen Piirt. J.Manninen Pvm. 28.4.2015	Työn ja piirustuksen nro 16X273398 - 101	Muutos
Hyv.	Tark.	Tiedosto 16X273398_KURENMÄENTIE_SLU	