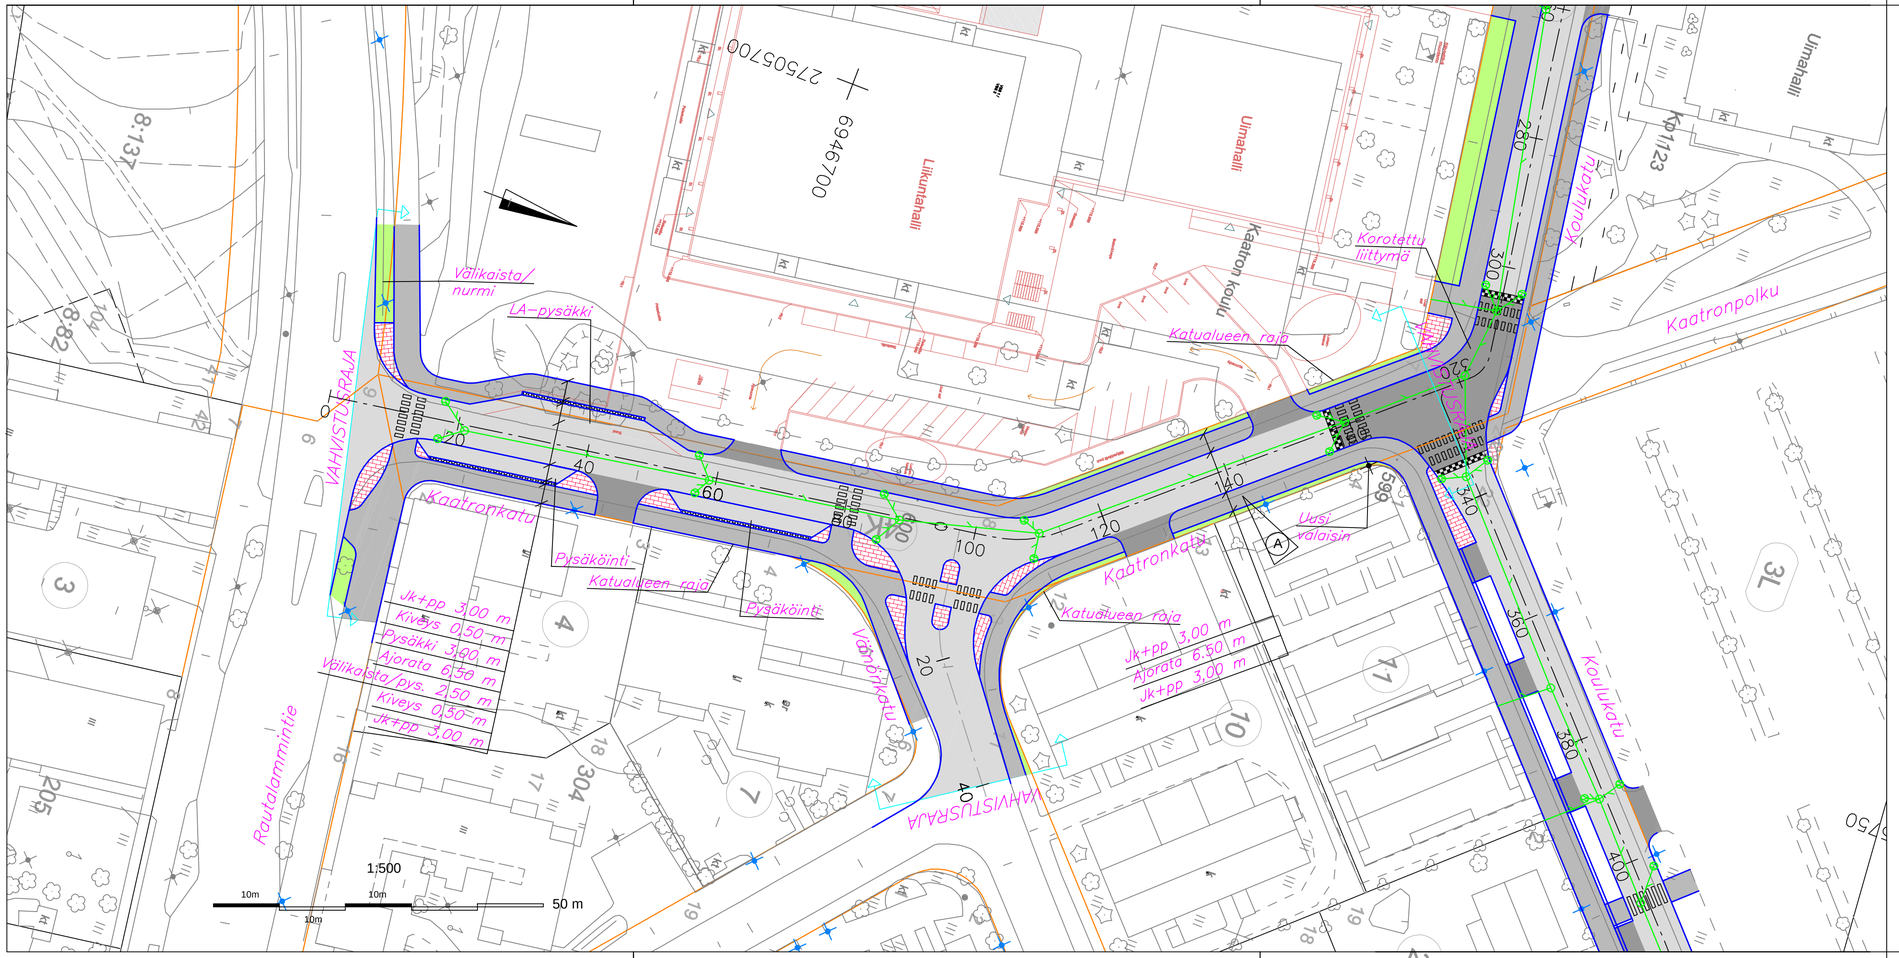
Nykyinen valaisin
Hulevesiviemäri uusi
Koordinaattijärjestelmä ETRS-GK27
Korkeusjärjestelmä (suunnitelma-aineisto) N2000
Korkeusjärjestelmä (taustakartta-aineisto) N2000
Luonnos 12.6.2019
Kaatronkatu
Koulukatu
Kaatronpolku
Välikaista/ nurmi
LA–pysäkki
VAHVISTUSRAJA
Pysäköinti
Katualueen raja
Jk+pp 3,00 m
Kiveys 0,50 m
Pysäkki 3,00 m
Ajorata 6,50 m
Välikaista/pys. 2,50 m
Kiveys 0,50 m
Jk+pp 3,00 m
Uusi valaisin
Korotettu liittymä
Liikuntahalli
Uimahalli
Kaatron koulu
Rautalammintie
Vänrikintie
1:500
50 m
A Välikaista poistettu 10.5.2019 A.Vauhkonen
Merkki Muutos Pvm Suunn. Tark.
Hankkeen nimi
Suonenjoen kunnallistekniikka
Piirustuksen sisältö
Asemapiirustus, Katusuunnitelma
Kaatronkatu plv 0 - 170
DESTIA
Suonenjoen kaupunki
Keskuskatu 3
PL 13
77601 Suonenjoki
Pvm xx.xx.2019
Suunn. Aleksi Vauhkonen
Proj.pääll. Esa Laurikainen
Pvm xx.xx.2019
Tark.
Hyv. Kimmo Hälinen
Tierekisteritunnus
Mittakaava 1:500
Piir.nro 3